

**Zone significative.**

**Trasposizione su base catastale**


Sindaco di Possagno:  
Dott. Valerio Favero

Progettista:  
Arch. Elisa De Nardi

Responsabile Area Urbanistica:  
Geom. Enrico Bisaro

Segretario Comunale:  
Dott. Maurizio Sacchet

Adozione: Delibera C.C. N°14 del 28/07/2020  
Approvazione: Delibera C.C. N°4 del 24/02/2021  
Data: Marzo 2021

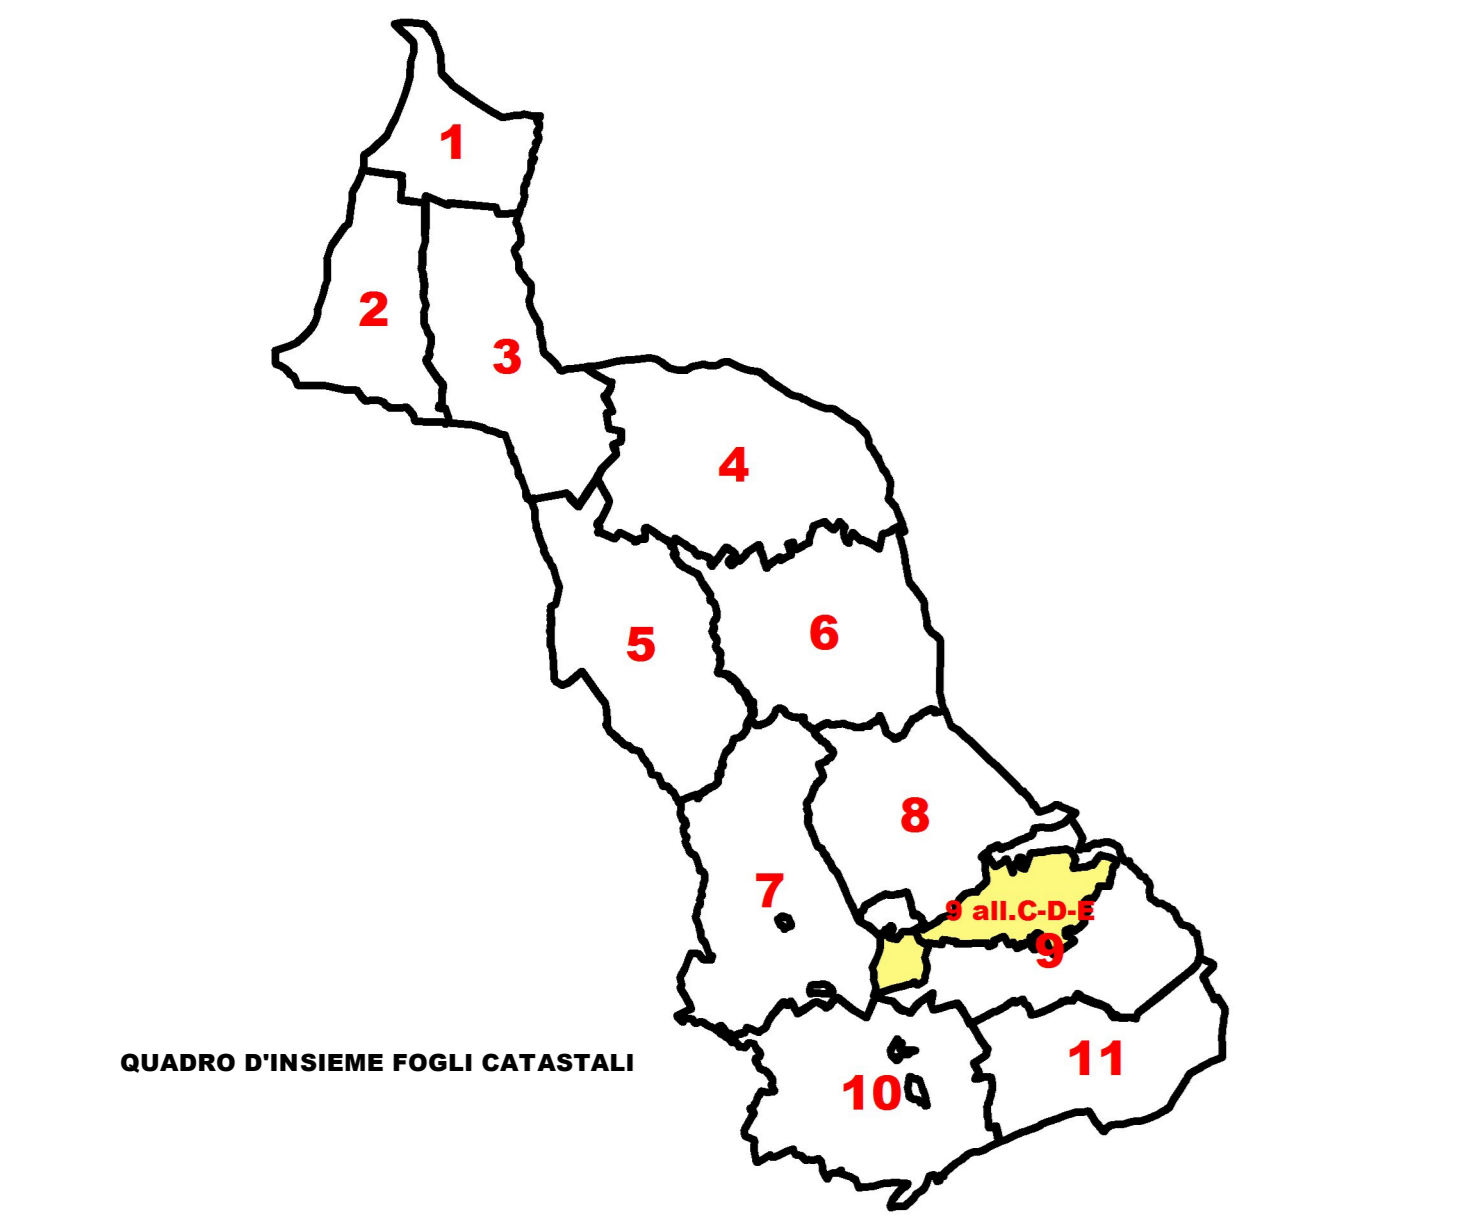

**Altri Vincoli**

|  |  |           |
|--|--|-----------|
|  | Vincolo idrogeologico-forestale R.D.L. 30.12.23, n. 3267   | Art. 8    |
|  | Vincolo paesaggistico D.Lgs. 42/2004 Aree di notevole interesse pubblico                           | Art. 7.4  |
|  | Vincolo paesaggistico D.Lgs. 42/2004 Corsi d'acqua   | Art. 7.1  |
|  | Vincolo paesaggistico D.Lgs. 42/2004 Aree boschive   | Art. 7.2  |
|  | Viabilità/Fasce di rispetto  | Art. 13   |
|  | Idrografia/Fasce di rispetto idraulico   | Art. 17   |
|  | Canali consortili principali/Zone di tutela nelle zone agricole ai sensi lett.g art.41 L.R.11/2004 | Art. 17.1 |
|  | Elettrodotti/Fasce di rispetto   | Art. 21   |

| LEGENDA   | ZONE SIGNIFICATIVE: Trasposizione su base catastale.   | N.T.O.    |
|---|--|-----------|
|   | Ambito Foglio Catastale  |           |
| <b>Zonizzazione</b>                             |  |           |
|   | Aree ad urbanizzazione consolidata   |           |
|   | Edificazione diffusa   | Art. 32   |
|   | Aree idonee per interventi di riqualificazione, riconversione e trasformazione (Miniera di Carcoselle ed ex zona produttiva in Val Organa) | Art. 38   |
|   | Centri Storici (vedi tavole 3)   | Art. 26   |
|   | Territorio agricolo  | Art. 33   |
|   | Sa - Aree per l'istruzione   | Art. 36   |
|   | Sb - Aree per attrezzature di interesse comune   | Art. 36   |
|   | Sc - Aree attrezzate a parco, gioco e sport  | Art. 36   |
|   | Sd - Aree per il parcheggio  | Art. 36   |
| <b>Specificità degli interventi</b>             |  |           |
|   | Piani Urbanistici Attuativi.   | Art. 3.2  |
|   | Accordi ex art.6 L.R.11/2004.  | Art. 3.3  |
|   | P.U.A. Vigenti (Convenzionati o collaudati)  | Art. 46   |
|   | Limiti fisici alla nuova edificazione di P.A.T.I. (Ambiti non trasformabili con il presente P.I.)  |           |
|   | Opere Incongrue ed Elementi di degrado   | Art. 37   |
|   | Attività produttiva da confermare con n° di rif. Scheda Progetto   | Art. 30.1 |
|   | Attività produttiva da bloccare con n° di rif. Scheda Progetto   | Art. 30.2 |
|   | Attività produttiva da trasferire con n° di rif. Scheda Progetto   | Art. 30.3 |
|   | Attività produttiva dismessa con n° di rif. Scheda Progetto  | Art. 30.4 |
|   | Schede Progetto delle aree ad "edificazione diffusa"   | Art. 25.2 |
|   | Schede Progetto delle aree ad "urbanizzazione consolidata" o delle aree "trasformabili"  | Art. 25.2 |
|   | Schede Progetto Costruzioni esistenti non più funzionali alle esigenze dell'azienda agricola con n° riferimento scheda.                    | Art. 35   |
|   | Gradi di protezione edifici di valore storico-testimoniale   | Art. 27   |
|   | Elementi puntuali significativi  | Art. 26   |
|   | Elementi lineari significativi   | Art. 26   |
|   | Passaggi coperti   | Art. 26   |
|   | Alberature sempreverdi autoctone   | Art. 26   |
|   | Viabilità di progetto  | Art. 41   |
|   | Percorsi ciclopedonali (esistenti ed in progetto)  | Art. 42   |
| <b>Valori e tutele</b>                          |  |           |
|   | Territorio agricolo di particolare tutela  | Art. 34   |
|   | Coni visuali   | Art. 19   |
|   | Perimetre scoperte da tutelare   | Art. 9    |
|   | Contesti figurativi dei complessi monumentali  | Art. 9    |
| <b>Vincoli o elementi generatori di vincolo</b> |  |           |
|   | Vincolo monumentale D.Lgs. 42/2004   | Art. 9    |
|   | Vincolo a verde privato  | Art. 12   |
|   | Vincolo paesaggistico D.Lgs. 42/2004 Zone di interesse archeologico  | Art. 7.3  |
|   | Vincolo Sismico O.P.C.M. 3274/2003 - Zona 2 (Intero Territorio Comunale)   | Art. 11   |
|   | Cimiteri/Fasce di rispetto   | Art. 15   |
|   | Cave   | Art. 20   |
|   | Miniere/Limiti di concessione  | Art. 21   |
|   | Pozzi di Prelievo per uso idropotabile/Fasce di rispetto   | Art. 18   |
|   | Impianti di telecomunicazione elettronica di uso pubblico  | Art. 16   |

