

Zone significative.


Trasposizione su base catastale

Sindaco di Possagno
Dott. Valerio Favero


Progettista
Arch. Silvano De Nardi

Responsabile Area Urbanistica:
Geom. Arturo Favaro

Segretario Comunale:
Dott. Raffaele Mario Bergamin



Adozione: Delibera C.C. N°33 del 30/07/2018
Approvazione: Delibera C.C. N°40 del 29/11/2018. Data: Dicembre 2018

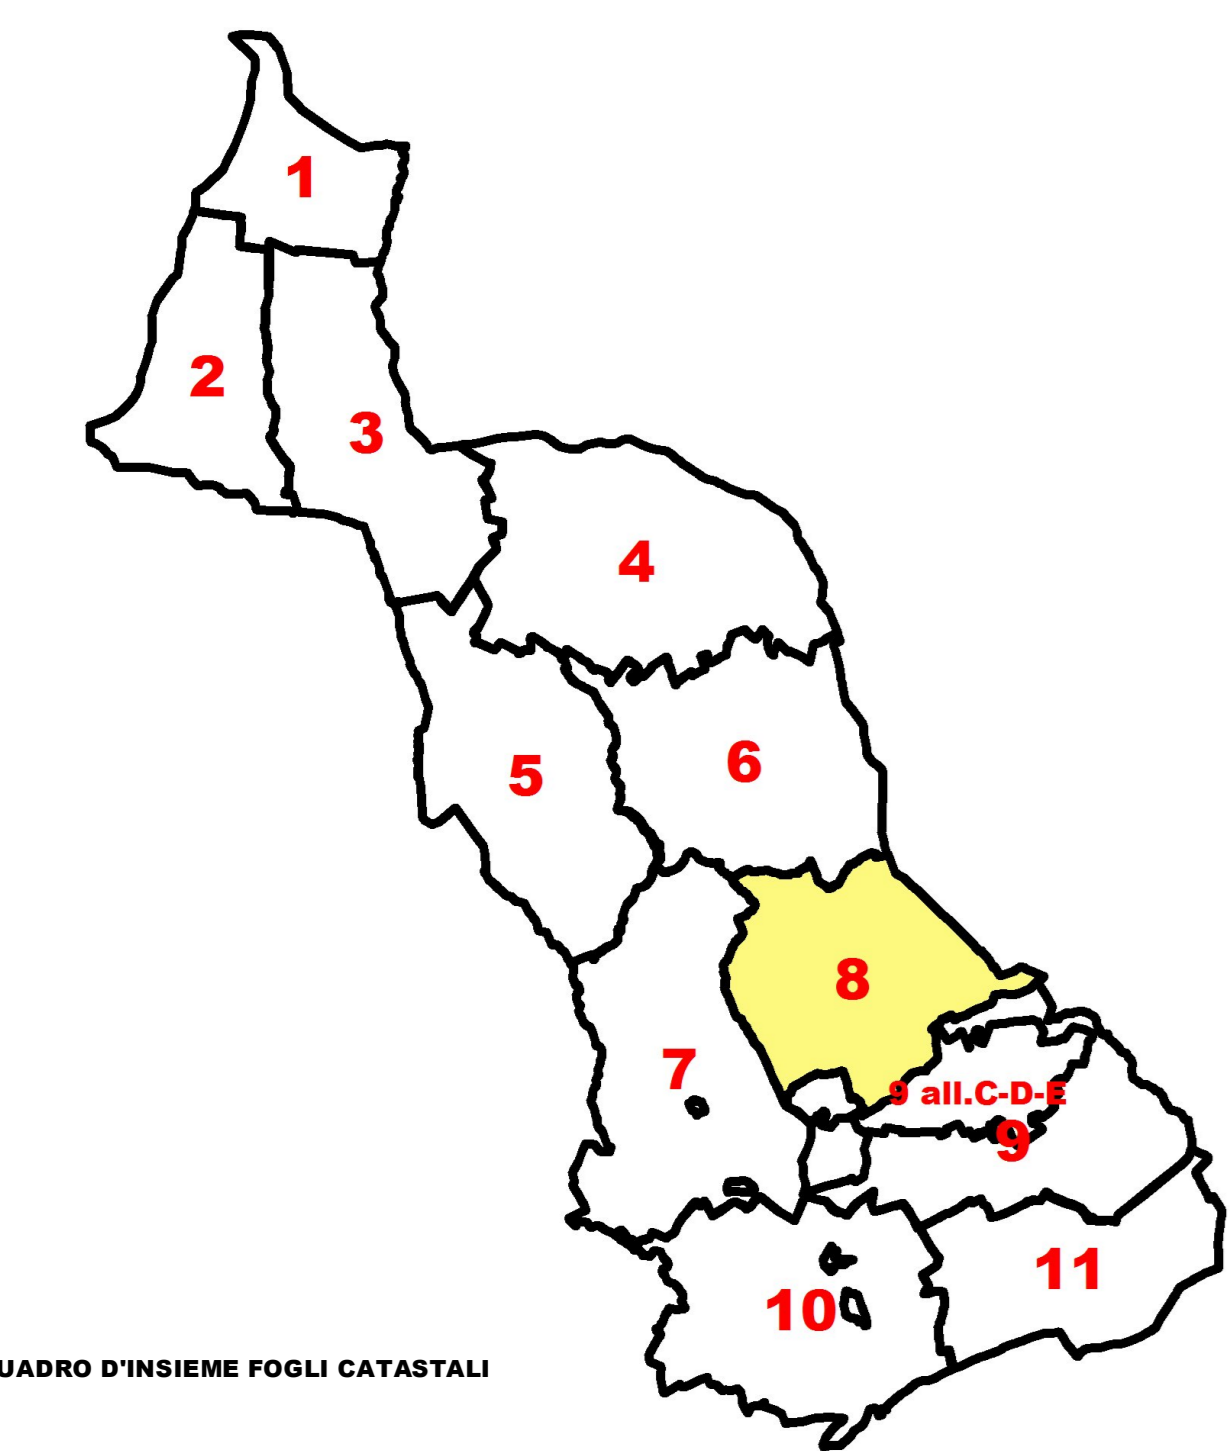

QUADRO D'INSIEME FOGLI CATASTALI

LEGENDA		ZONE SIGNIFICATIVE: Trasposizione su base catastale.	N.T.O.
	Ambito Foglio Catastale		
Zonizzazione			
	Aree ad urbanizzazione consolidata		
	Edificazione diffusa		Art. 32
	Aree idonee per interventi di riqualificazione, riconversione e trasformazione (Miniera di Caroselle ed ex zona produttiva in Val Organa)		Art. 38
	Centri Storici (vedi tavole 3)		Art. 26
	Territorio agricolo		Art. 33
	SA - Aree per l'istruzione		Art. 36
	SB - Aree per attrezzature di interesse comune		Art. 36
	SC - Aree attrezzate a parco, gioco e sport		Art. 36
	SD - Aree per il parcheggio		Art. 36
Specificità degli interventi			
	Area Progetto	Plani Urbanistici Amiativi.	Art. 3.2
	Area Progetto	Accordi ex art.6 L.R.11/2004.	Art. 3.3
	P.U.A. Vigenti (Convenzioni o collaudati)		Art. 46
	Limiti fisici alla nuova edificazione di P.A.T.I. (Ambiti non trasformabili con il presente P.I.)		
	Opere Incongrue ed Elementi di degrado		Art. 37
	Attività produttiva da confermare con n° di rif. Scheda Progetto		Art. 30.1
	Attività produttiva da bloccare con n° di rif. Scheda Progetto		Art. 30.2
	Attività produttiva da trasferire con n° di rif. Scheda Progetto		Art. 30.3
	Attività produttiva dismessa con n° di rif. Scheda Progetto		Art. 30.4
	Schede Progetto delle aree ad "edificazione diffusa"		Art. 25.2
	Schede Progetto delle aree ad "urbanizzazione consolidata" o delle aree "trasformabili"		Art. 25.2
	Schede Progetto (Costruzioni esistenti non più funzionali alle esigenze dell'azienda agricola con n° riferimento scheda.		Art. 35
	Gradi di protezione edifici di valore storico-testimoniale		Art. 27
	Elementi puntuali significativi		Art. 26
	Elementi lineari significativi		Art. 26
	Passaggi coperti		Art. 26
	Alberature sempreverdi autoctone		Art. 26
	Viabilità di progetto		Art. 41
	Percorsi ciclopedonali (esistenti ed in progetto)		Art. 42
Valori e tutele			
	Territorio agricolo di particolare tutela		Art. 34
	Coni visuali		Art. 19
	Perinenze scoperte da tutelare		Art. 9
	Contesti figurativi dei complessi monumentali		Art. 9
Vincoli ed elementi generatori di vincolo			
	Vincolo monumentale D.Lgs. 42/2004		Art. 9
	Vincolo a verde privato		Art. 12
	Vincolo paesaggistico D.Lgs. 42/2004		Art. 7.3
	Zone di interesse archeologico		
	Vincolo Sismico O.P.C.M. 3274/2003 - Zona 2 (Intero Territorio Comunale)		Art. 11
	Cimiteri/Fasce di rispetto		Art. 15
	Cave		Art. 20
	Miniere/Limiti di concessione		Art. 21
	Pozzi di Prelievo per uso idropotabile/Fasce di rispetto		Art. 18
	Impianti di telecomunicazione elettronica di uso pubblico		Art. 16
Altri Vincoli			
	Vincolo idrogeologico-forestale R.D.L. 30.12.23, n. 3267		Art. 8
	Vincolo paesaggistico D.Lgs. 42/2004		Art. 7.4
	Aree di notevole interesse pubblico		
	Vincolo paesaggistico D.Lgs. 42/2004		Art. 7.1
	Corsi d'acqua		
	Vincolo paesaggistico D.Lgs. 42/2004		Art. 7.2
	Aree boscate		
	Viabilità/Fasce di rispetto		Art. 13
	Idrografia/Fasce di rispetto idraulico		Art. 17
	Canali consortili principali/Zone di tutela nelle zone agricole ai sensi lett.g art.41 L.R.11/2004		Art. 17.1
	Elementi/Fasce di rispetto		Art. 21

