

Zone significative.

Trasposizione su base catastale

Sindaco di Possagno:
Dot. Valerio Favero

Progettista:
Arch. Silvano De Nardi


Responsabile Area Urbanistica:
Geom. Arturo Pavan

Segretario Comunale:
Dot. Raffaele Mario Bergamin

Adozione: Delibera C.C. N°33 del 30/07/2018

Approvazione: Delibera C.C. N°40 del 29/11/2018.

Data: Dicembre 2018

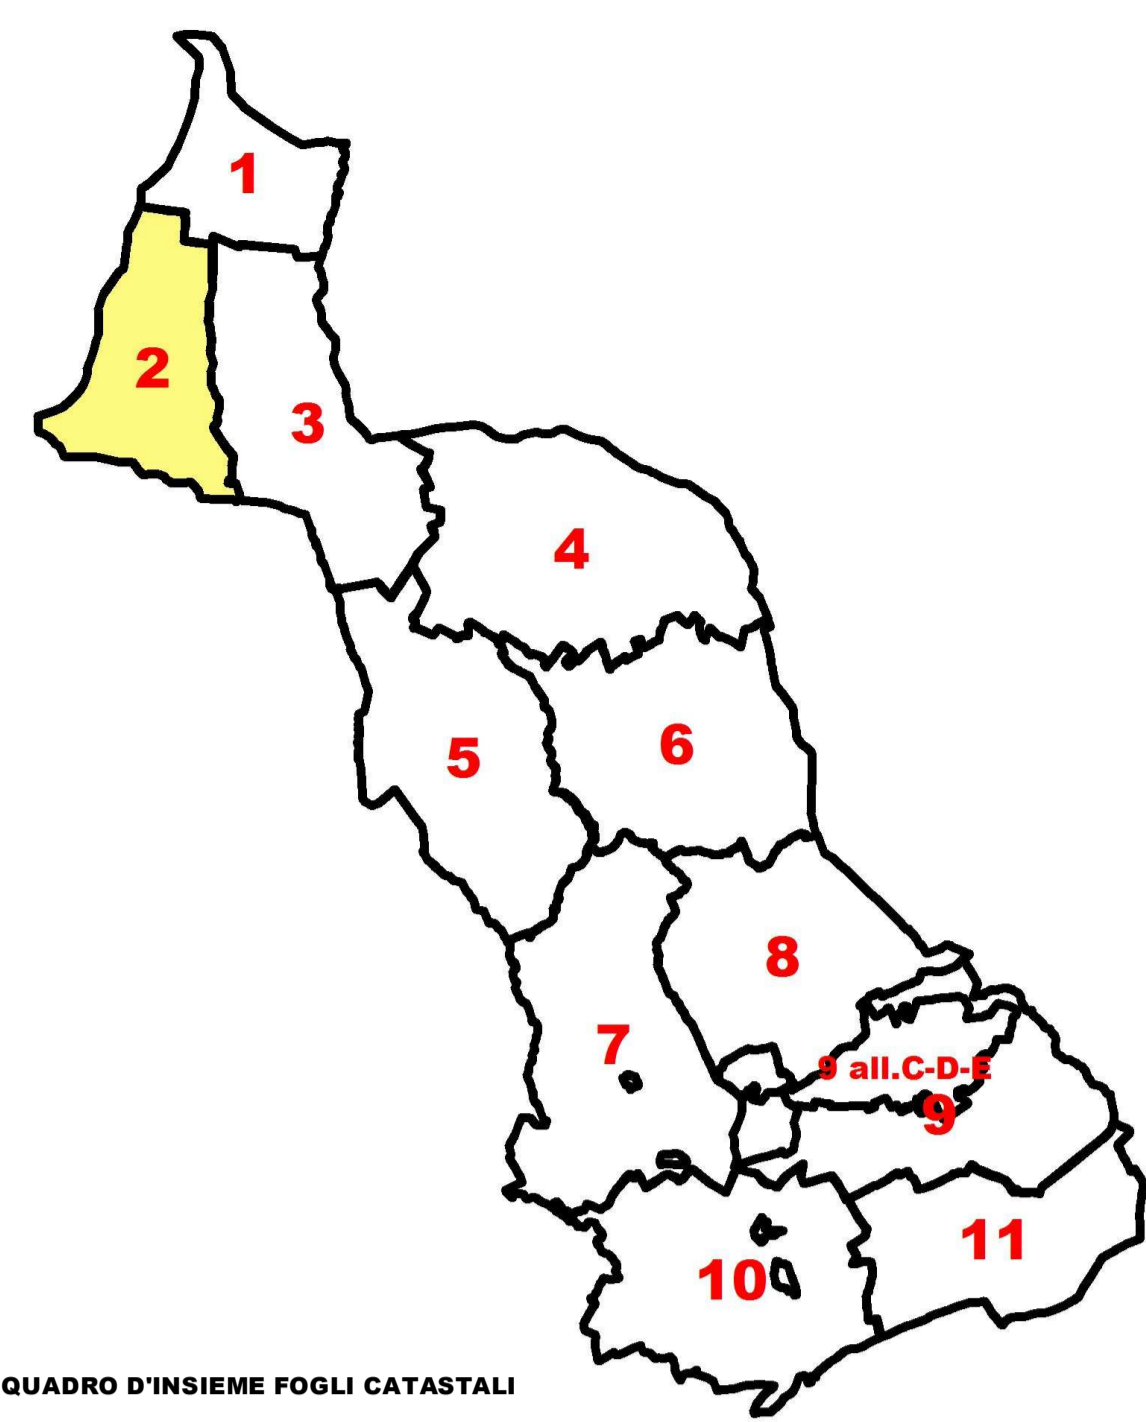

QUADRO D'INSIEME FOGLI CATASTALI

LEGENDA ZONE SIGNIFICATIVE: Trasposizione su base catastale. N.T.O.

	Ambito Foglio Catastale	
Zonizzazione		
	Aree ad urbanizzazione consolidata	
	Edificazione diffusa	Art. 32
	Aree idonee per interventi di riqualificazione, riconversione e trasformazione (Miniera di Carcoselle ed ex zona produttiva in Val Organa)	Art. 38
	Centri Storici (vedi tavole 3)	Art. 26
	Territorio agricolo	Art. 33
	Sa - Aree per l'istruzione	Art. 36
	Sb - Aree per attrezzature di interesse comune	Art. 36
	Sc - Aree attrezzate a parco, gioco e sport	Art. 36
	Sd - Aree per il parcheggio	Art. 36
Specificità degli interventi		
	Area Progetto	Art. 3.2
	P.U.A. Vigenti (Convenzionati o collaudati)	Art. 3.3
	Limiti fisici alla nuova edificazione di P.A.T.I. (Ambiti non trasformabili con il presente P.L.)	Art. 46
	Opere Incongrue ed Elementi di degrado	Art. 37
	Attività produttiva da confermare con n° di rif. Scheda Progetto	Art. 30.1
	Attività produttiva da bloccare con n° di rif. Scheda Progetto	Art. 30.2
	Attività produttiva da trasferire con n° di rif. Scheda Progetto	Art. 30.3
	Attività produttiva dismessa con n° di rif. Scheda Progetto	Art. 30.4
	Schede Progetto delle aree ad "edificazione diffusa"	Art. 25.2
	Schede Progetto delle aree ad "urbanizzazione consolidata" o delle aree "trasformabili"	Art. 25.2
	Schede Progetto Costruzioni esistenti non più funzionali alle esigenze dell'azienda agricola con n° riferimento scheda.	Art. 35
	Gradi di protezione edifici di valore storico-testimoniale	Art. 27
	Elementi puntuali significativi	Art. 26
	Elementi lineari significativi	Art. 26
	Passaggi coperti	Art. 26
	Alberature sempreverdi autoctone	Art. 26
	Viabilità di progetto	Art. 41
	Percorsi ciclopedonali (esistenti ed in progetto)	Art. 42
Valori e tutele		
	Territorio agricolo di particolare tutela	Art. 34
	Coni visuali	Art. 19
	Pertinenze scoperte da tutelare	Art. 9
	Contesti figurativi dei complessi monumentali	Art. 9
Vincoli ed elementi generatori di vincolo		
	Vincolo monumentale D.Lgs. 42/2004	Art. 9
	Vincolo a verde privato	Art. 12
	Vincolo paesaggistico D.Lgs. 42/2004 Zone di interesse archeologico	Art. 7.3
	Vincolo Sismico O.P.C.M. 3274/2003 - Zona 2 (Intero Territorio Comunale)	Art. 11
	Cimiteri/Fasce di rispetto	Art. 15
	Cave	Art. 20
	Miniero/Limite di concessione	Art. 21
	Pozzi di Prelievo per uso idropotabile/Fasce di rispetto	Art. 18
	Impianti di telecomunicazione elettronica di uso pubblico	Art. 16

Altri Vincoli

	Vincolo idrogeologico-forestale R.D.L. 30.12.23, n. 3267	Art. 8
	Vincolo paesaggistico D.Lgs. 42/2004 Aree di notevole interesse pubblico	Art. 7.4
	Vincolo paesaggistico D.Lgs. 42/2004 Corsi d'acqua	Art. 7.1
	Vincolo paesaggistico D.Lgs. 42/2004 Aree boscate	Art. 7.2
	Viabilità/Fasce di rispetto	Art. 13
	Idrografia/Fasce di rispetto idraulico	Art. 17
	Canali consortili principali/Zone di tutela nelle zone agricole ai sensi lett.g art.41 L.R.11/2004	Art. 17.1
	Elettrodotti/Fasce di rispetto	Art. 21

