

Zone significative.

Trasposizione su base catastale

Sindaco di Possagno:
Dott. Valerio Favaro

Progettista:
Arch. Silvano De Nardi

Responsabile Area Urbanistica:
Geom. Arturo Pavan

Segretario Comunale:
Dott. Raffaele Mario Bergamin

Adozione: Delibera C.C. N°33 del 30/07/2018

Approvazione: Delibera C.C. N°40 del 29/11/2018.

Data: Dicembre 2018


LEGENDA ZONE SIGNIFICATIVE: Trasposizione su base catastale.

N.T.O.

| | | |
|--|--|-----------|
| | Ambito Foglio Catastale | |
| Zonizzazione | | |
| | Aree ad urbanizzazione consolidata | |
| | Edificazione diffusa | Art. 32 |
| | Aree idonee per interventi di riqualificazione, riconversione e trasformazione (Miniera di Carcoselle ed ex zona produttiva in Val Organa) | Art. 38 |
| | Centri Storici (vedi tavole 3) | Art. 26 |
| | Territorio agricolo | Art. 33 |
| | Sa - Aree per l'istruzione | Art. 36 |
| | Sb - Aree per attrezzature di interesse comune | Art. 36 |
| | Sc - Aree attrezzate a parco, gioco e sport | Art. 36 |
| | Sd - Aree per il parcheggio | Art. 36 |
| Specificità degli interventi | | |
| | Area Progetto | Art. 3.2 |
| | P.U.A. Vigenti (Convenzionati o collaudati) | Art. 3.3 |
| | Limiti fisici alla nuova edificazione di P.A.T.I. (Ambiti non trasformabili con il presente P.I.) | Art. 46 |
| | Opere Incongrue ed Elementi di degrado | Art. 37 |
| | Attività produttiva da confermare con n° di rif. Scheda Progetto | Art. 30.1 |
| | Attività produttiva da bloccare con n° di rif. Scheda Progetto | Art. 30.2 |
| | Attività produttiva da trasferire con n° di rif. Scheda Progetto | Art. 30.3 |
| | Attività produttiva dismessa con n° di rif. Scheda Progetto | Art. 30.4 |
| | Schede Progetto delle aree ad "edificazione diffusa" | Art. 25.2 |
| | Schede Progetto delle aree ad "urbanizzazione consolidata" o delle aree "trasformabili" | Art. 25.2 |
| | Schede Progetto Costruzioni esistenti non più funzionali alle esigenze dell'azienda agricola con n° riferimento scheda. | Art. 35 |
| | Gradi di protezione edifici di valore storico-testimoniale | Art. 27 |
| | Elementi puntuali significativi | Art. 26 |
| | Elementi lineari significativi | Art. 26 |
| | Passaggi coperti | Art. 26 |
| | Alberature sempreverdi autoctone | Art. 26 |
| | Viabilità di progetto | Art. 41 |
| | Percorsi ciclopedonali (esistenti ed in progetto) | Art. 42 |
| Valori e tutele | | |
| | Territorio agricolo di particolare tutela | Art. 34 |
| | Coni visuali | Art. 19 |
| | Pertinenze scoperte da tutelare | Art. 9 |
| | Contesti figurativi dei complessi monumentali | Art. 9 |
| Vincoli ed elementi generatori di vincolo | | |
| | Vincolo monumentale D.Lgs. 42/2004 | Art. 9 |
| | Vincolo a verde privato | Art. 12 |
| | Vincolo paesaggistico D.Lgs. 42/2004 Zone di interesse archeologico | Art. 7.3 |
| | Vincolo Sismico O.P.C.M. 3274/2003 - Zona 2 (Intero Territorio Comunale) | Art. 11 |
| | Cimiteri/Fasce di rispetto | Art. 15 |
| | Cave | Art. 20 |
| | Miniero/Limite di concessione | Art. 21 |
| | Pozzi di Prelievo per uso idropotabile/Fasce di rispetto | Art. 18 |
| | Impianti di telecomunicazione elettronica di uso pubblico | Art. 16 |

Altri Vincoli

| | | |
|--|---|-----------|
| | Vincolo idrogeologico-forestale R.D.L. 30.12.23, n. 3267 | Art. 8 |
| | Vincolo paesaggistico D.Lgs. 42/2004 Aree di notevole interesse pubblico | Art. 7.4 |
| | Vincolo paesaggistico D.Lgs. 42/2004 Corsi d'acqua | Art. 7.1 |
| | Vincolo paesaggistico D.Lgs. 42/2004 Aree boscate | Art. 7.2 |
| | Viabilità/Fasce di rispetto | Art. 13 |
| | Idrografia/Fasce di rispetto idraulico | Art. 17 |
| | Canali consortili principali/Zone di tutela nelle zone agricole ai sensi lett.g art.41 L.R.11/2004 | Art. 17.1 |
| | Elettrodotti/Fasce di rispetto | Art. 21 |

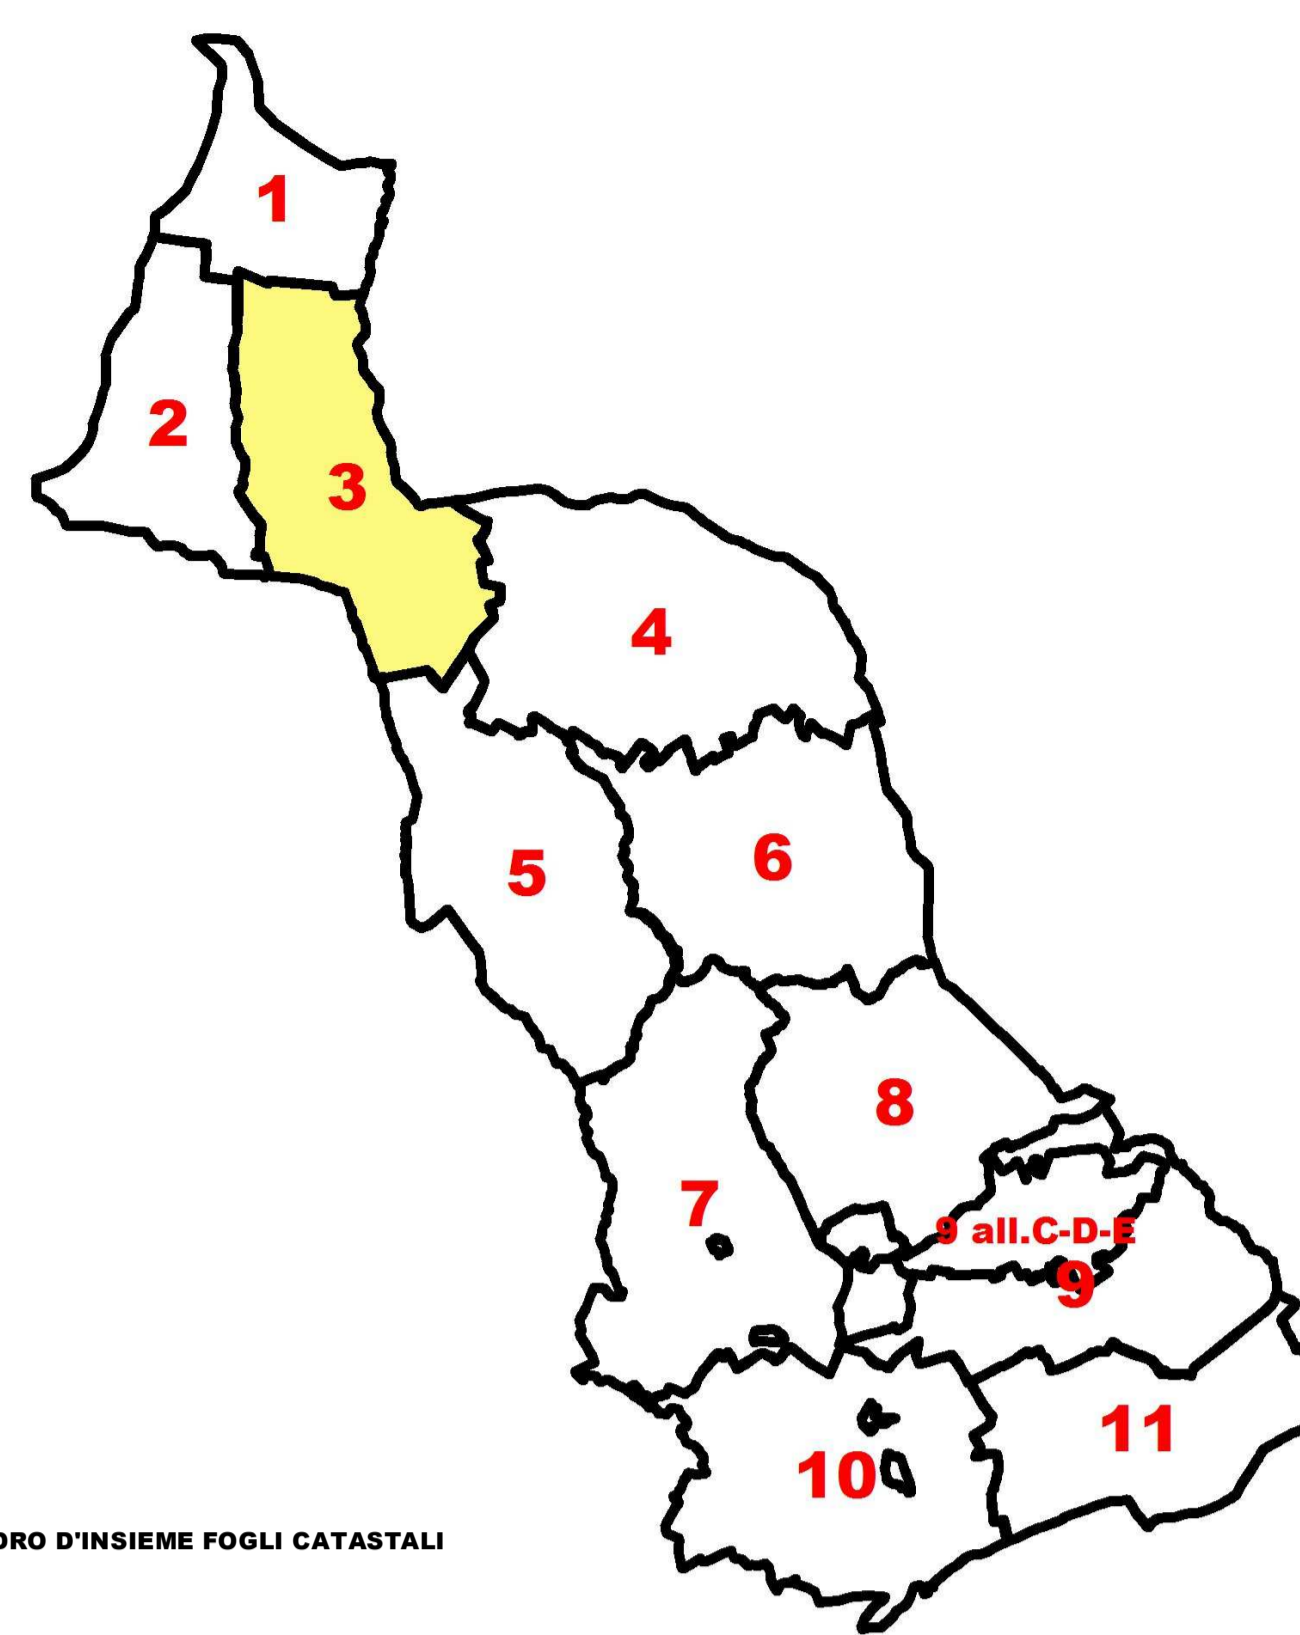

QUADRO D'INSIEME FOGLI CATASTALI

